



РЕСПУБЛИКА КРИМ
БАХЧИСАРАЙСКИЙ РАЙОН
АДМИНИСТРАЦИЯ
ТЕНИСТОВСКОГО СЕЛЬСКОГО
ПОСЕЛЕНИЯ

РЕСПУБЛИКА КРЫМ
БАХЧИСАРАЙСКИЙ РАЙОН
АДМИНИСТРАЦИЯ
ТЕНИСТОВСКОГО СЕЛЬСКОГО
ПОСЕЛЕНИЯ

КЪЫРЫМ ДЖУМХУРИЕТИ
БАГЪЧАСАРАЙ БОЛЮГИНИНЪ
ТЕНИСТОЕ КОЙ КЪАСАБАСЫНЫНЪ
ИДАРЕСИ

298452, Республика Крым, Бахчисарайский район,
с. Тенистое, ул. Заречная, 15 тел/факс: (36554) 77198

ПОСТАНОВЛЕНИЕ

ПРОЕКТ

От **00.00.2019 г.**

№ **000**

с. Тенистое

Об утверждении схемы размещения нестационарных торговых объектов на территории муниципального образования Тенистовское сельское поселение Бахчисарайского района Республики Крым

В соответствии с Федеральным законом от 06.10.2003 № 131-ФЗ «Об общих принципах организации местного самоуправления в Российской Федерации», Федеральным законом от 28.12.2009 № 381-ФЗ «Об основах государственного регулирования торговой деятельности в Российской Федерации», постановлением Правительства Российской Федерации от 29.09.2014 № 772 «Об утверждении Правил включения нестационарных торговых объектов, расположенных на земельных участках, в зданиях, строениях, сооружениях, находящихся в государственной собственности, в схему размещения нестационарных торговых объектов», приказом Министерства промышленной политики Республики Крым от 26.12.2014 № 129, руководствуясь Уставом муниципального образования Тенистовское сельское поселение Бахчисарайского района Республики Крым, администрация Тенистовского сельского поселения

ПОСТАНОВЛЯЕТ:

1. Утвердить схему размещения нестационарных торговых объектов на территории муниципального образования Тенистовское сельское поселение Бахчисарайского района Республики Крым (текстовую и графические части) (Прилагается).
2. Настоящее постановление обнародовать на официальном сайте администрации Тенистовского сельского поселения <http://tenistov.ru> и на стенде в здании администрации Тенистовского сельского поселения.
3. Постановление вступает в силу со дня, следующего за днем его официального обнародования.
4. Контроль за исполнением настоящего постановления оставляю за собой.

Глава администрации
Тенистовского сельского поселения


Л. А. Баранова

**Схема размещения нестационарных торговых объектов на территории
Тенистовского сельского поселения Бахчисарайского района Республики Крым**

Текстовая часть

№ п/п	Тип нестационарного торгового объекта	Адрес и место размещения нестационарного торгового объекта	Специализация нестационарного торгового объекта	Площадь нестационарного торгового объекта, кв. м.	Вид собственности земельного участка, здания, строения, сооружения, на которых предполагается расположить нестационарный торговый объект	Срок осуществления торговой деятельности нестационарного торгового объекта	Вид реализуемых товаров	Порядок предоставления места для размещения нестационарного торгового объекта
1.	Палатка	с. Тенистое, ул. Ленина (рядом с магазином Райпо), с. Суворова, ул. Центральная (рядом с остановкой)	Продовольственные товары	20	Муниципальная	11 месяцев	Овощи, картофель, фрукты, бахчевые, кондитерские изделия, смешанная торговля	Без конкурса
2.	Лоток для реализации плодоовощной продукции	с. Тенистое, ул. Ленина (рядом с магазином Райпо)	Продовольственные товары	48	Муниципальная	11 месяцев	Овощи, картофель, фрукты, бахчевые	Без конкурса
3.	Лоток для реализации мороженого и кондитерских изделий	с. Тенистое, ул. Ленина (рядом с магазином Райпо)	Продовольственные товары	8	Муниципальная	11 месяцев	Кондитерские изделия	Без конкурса
4.	Автоприцеп	с. Тенистое, ул. Ленина (рядом с магазином Райпо)	Продовольственные товары	25	Муниципальная	11 месяцев	Мясо, мясопродукты; рыба, рыбопродукты;	Без конкурса
5.	Киоск	с. Тенистое, ул. Ленина (рядом с магазином Райпо)	Продовольственные товары	10	Муниципальная	11 месяцев	Хлеб, хлебобулочные изделия; молоко, молочные продукты; безалкогольные прохладительные напитки, соки, квас, мороженое в упаковке.	Без конкурса


Графическая часть

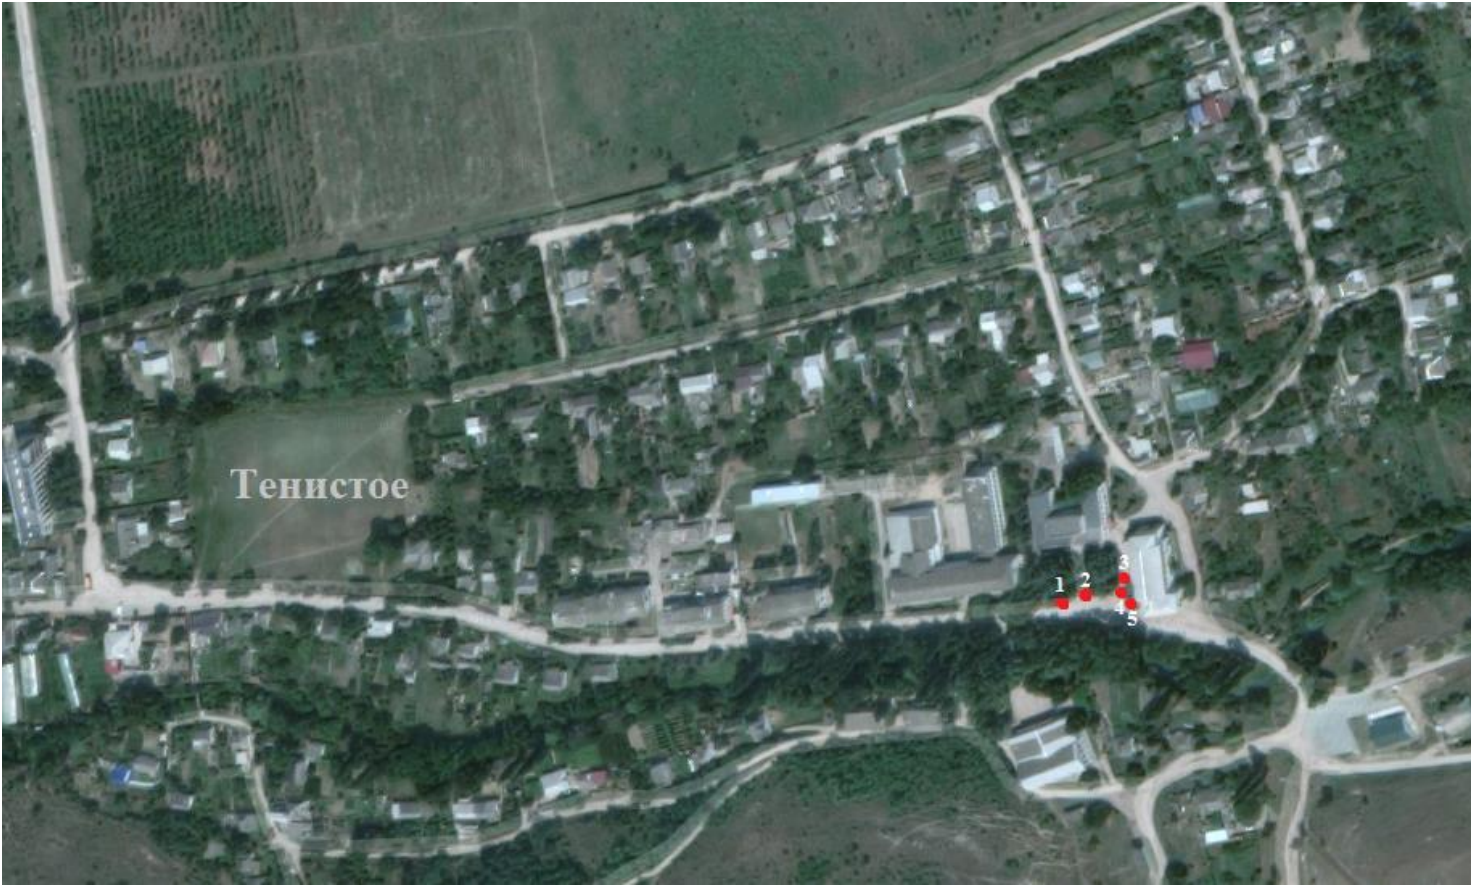

СОГЛАСОВАНО:
Управление по вопросам архитектуры,
градостроительства, земельных и
имущественных отношений, капитального
строительства и наружной рекламы
Бахчисарайского района Республики Крым _____

Председатель Тенистовского сельского совета –
глава администрации
Тенистовского сельского поселения _____

Изм.	Кол. уч.	Лист	№ док.	Подп.	Дата	Схема размещения нестационарных торговых объектов на территории с. Тенистое			
Разработал		Эмиралиева Н. И.				с. Тенистое	Стадия	Лист	Листов
Проверил		Баранова Л. А.					сх	1	1
						Схема № 1	Администрация Тенистовского сельского поселения Бахчисарайского района Республики Крым		

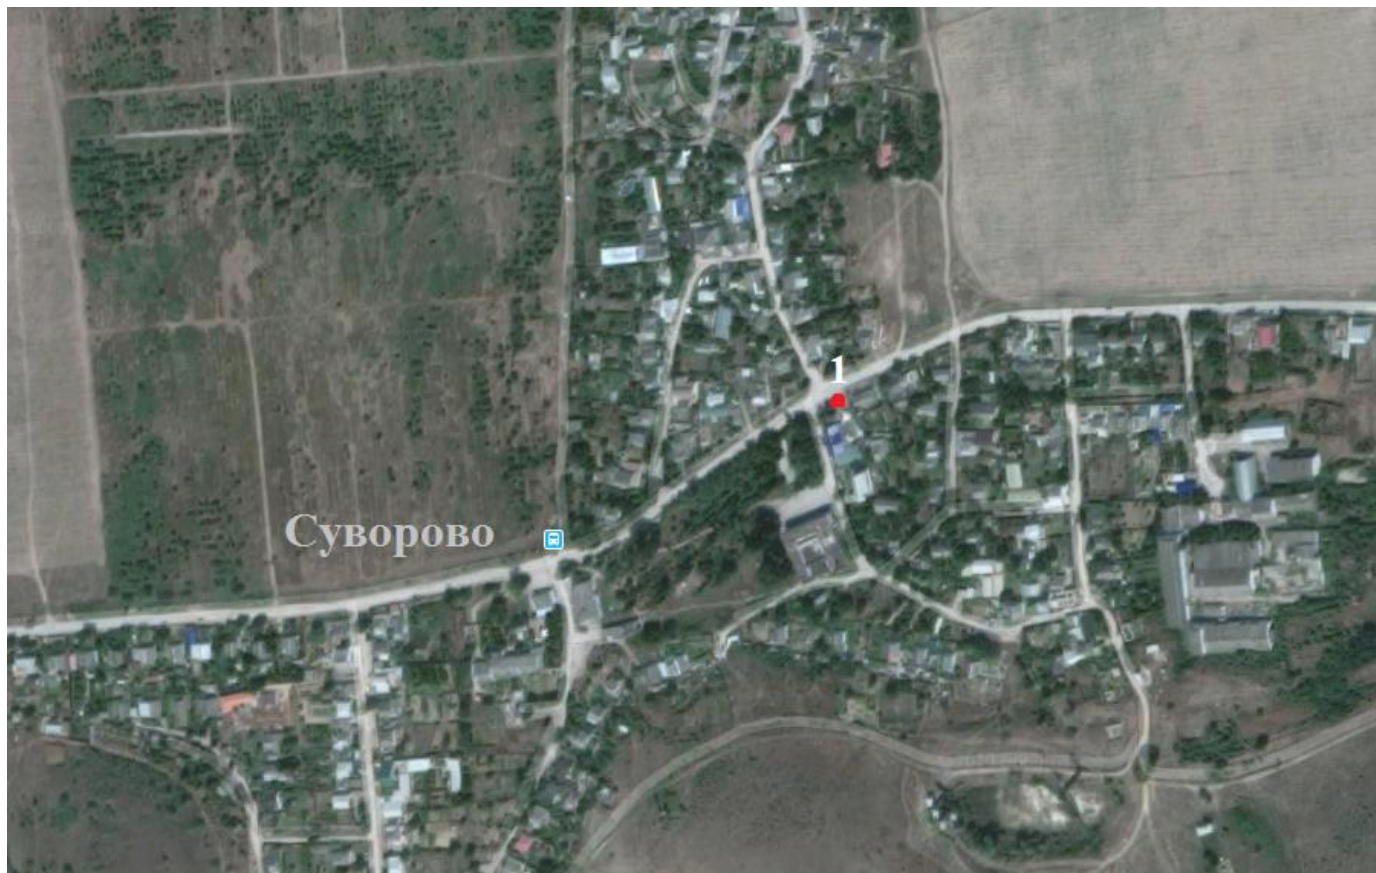

СОГЛАСОВАНО:

Управление по вопросам архитектуры,
градостроительства, земельных и
имущественных отношений, капитального
строительства и наружной рекламы
Бахчисарайского района Республики Крым

Председатель Тенистовского сельского совета –
глава администрации
Тенистовского сельского поселения

Изм.	Кол. уч.	Лист	№ док.	Подп.	Дата	Схема размещения нестационарных торговых объектов на территории с. Суворово			
Разработал	Эмирاليةва Н. И.					с. Суворово	Стадия	Лист	Листов
Проверил	Баранова Л. А.						сх	1	1
						Схема № 1	Администрация Тенистовского сельского поселения Бахчисарайского района Республики Крым		